

חוק התכנון והבנייה, התשכ"ה - 1965

תכנית מתאר מקומית

מס' 418-0587998

הסדרת זכויות לאורך רחוב
יהושוע בן נון במגרשים
שבהם בוצעה הפקעה

תשריט מצב מוצע		גיליון 1 מתוך 1	1
מחוז	מרכז		
מרחב תכנון מקומי	ראש העין		
רשות מקומית	ראש העין		
ישוב	ראש העין		
תכנית בסמכות	מקומית		
איחוד וחלוקה	ללא איחוד וחלוקה		
היתרים או הרשאות	תכנית שתמכה ניתן להוציא היתרים או הרשאות		
מונה תדפיס התשריט	12		
מועד הפקה	15/01/2019	12:55	
שטח התכנית	19.764 דונם	קנה מידה	1:1000
שמות*			
יזם	רשות מקומית תאגיד: עיריית ראש העין		

בעלי עניין בקרקע*

חוכר	יאיר אדיר אדוארד תאגיד:
חוכר	יוסף אהרוני תאגיד:
חוכר	צידקי אקבס תאגיד:
חוכר	כרמית אשרי תאגיד:
חוכר	עפרה בוסאני תאגיד:
חוכר	יוסף מעברי תאגיד:
חוכר	אילן עדני תאגיד:
חוכר	אסתר עמון תאגיד:
חוכר	ליי יחיאל צעני תאגיד:
חוכר	ציון קוקמי תאגיד:
אחר	שנים שונים תאגיד:

טבלת גושים וחלקות*

מספר גוש	כל הגוש/חלק	מספרי חלקות בשומותן	מספרי חלקות בחלקותן
8866	כל הגוש	55	
4274	חלק	20	21,23-31,95,317

* הרשימה המלאה מפורטת בהוראות התכנית / בהודעה שפורסמה בעיתונות וברשומות

הריני מצהיר בזאת כי המפה הטופוגרפית/המצבית/המהווה רקע לתכנית זו, נערכה על ידי ביום 15.11.2017 והיא הוכנה לפי הוראות נוהל מבא"ת ובהתאם להוראות החוק ולתקנות המודדים שבתוקף. דיוק הקו הכחול והקדסטר: מדידה אנליטית מלאה ברמת תצ"ר

לייפמן לאונד	832	שם המודד
מספר רשיון	חתימה	תאריך

מספר גישת תשריט 12, מספר תכנית 418-0587998

מקרא




מגורים א

קו-בנין

מידות

תרשים התמצאות - קנ"מ 1:24000

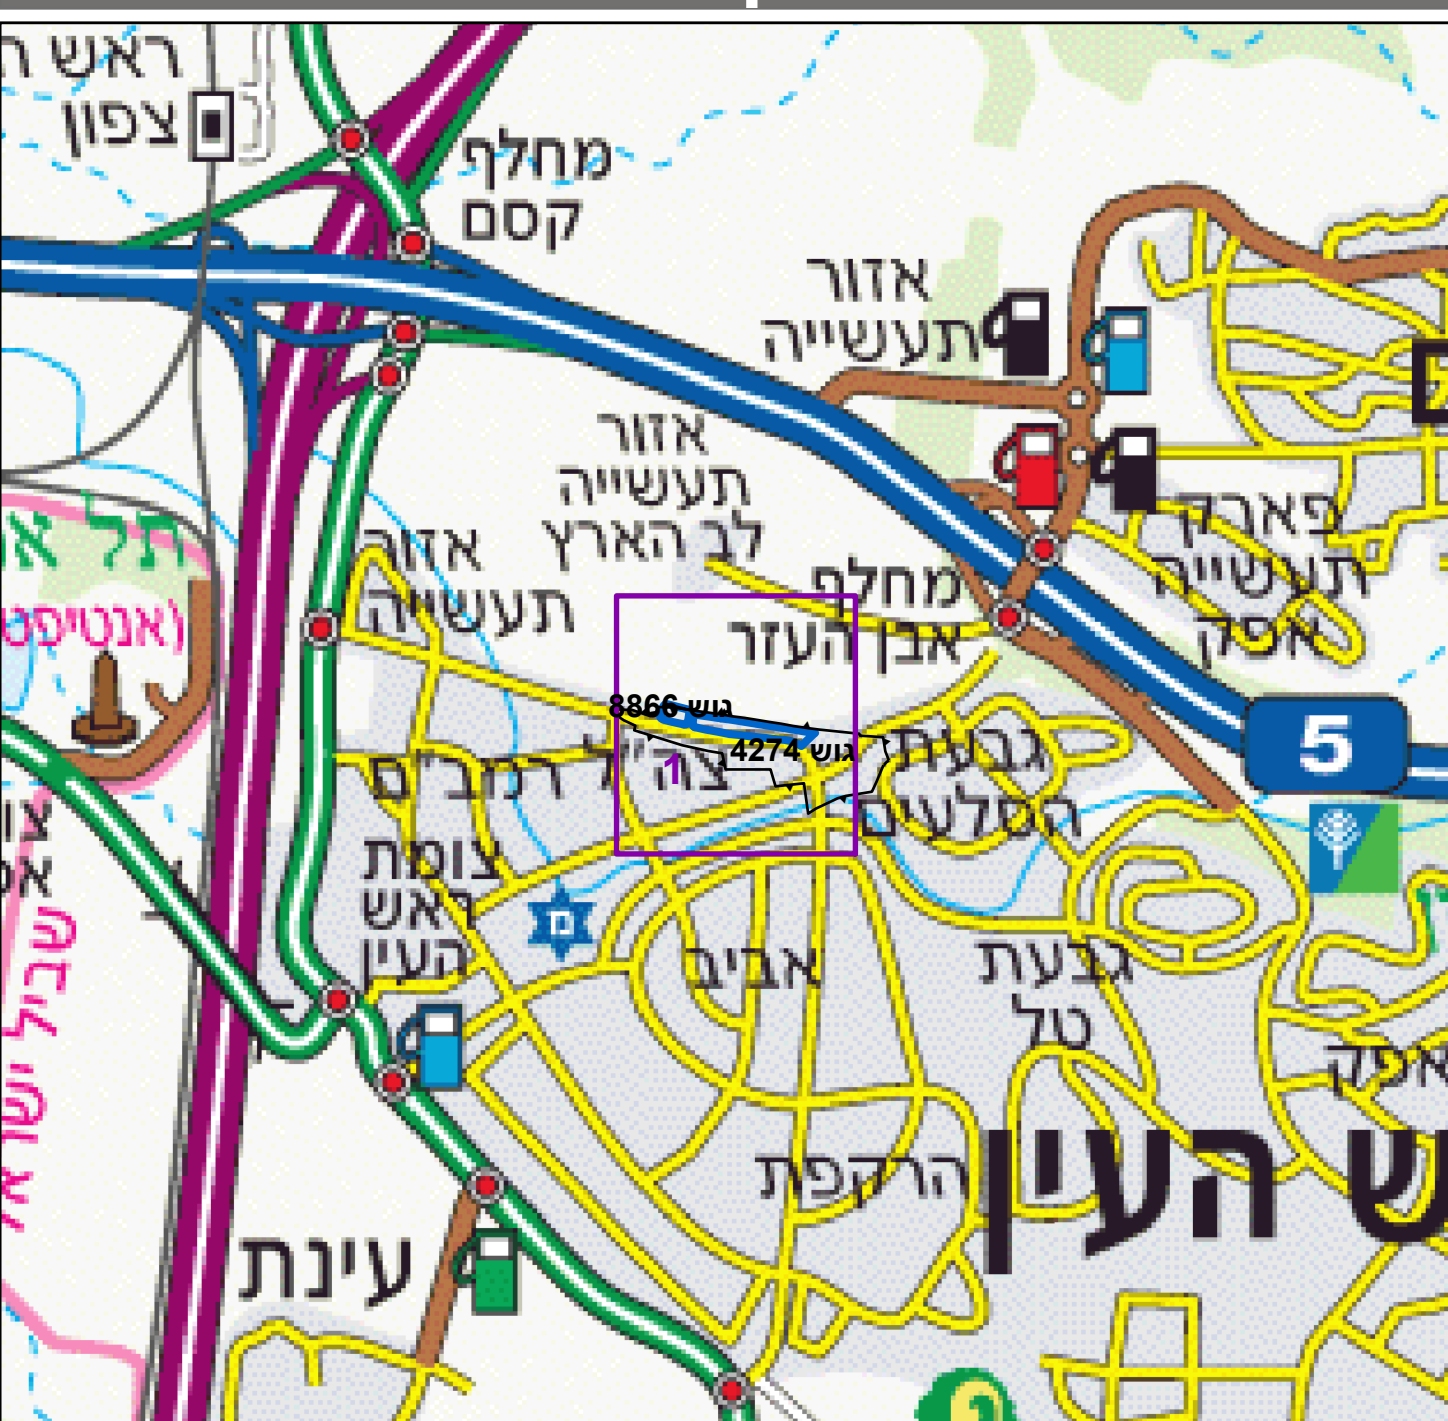

תרשים סביבה - קנ"מ 1:6000

