


חשבון נפחים מסודר		
סל"ק	כמות	סל"ק
5000	1	5000
4320	4X3X360	4320
עגולות		

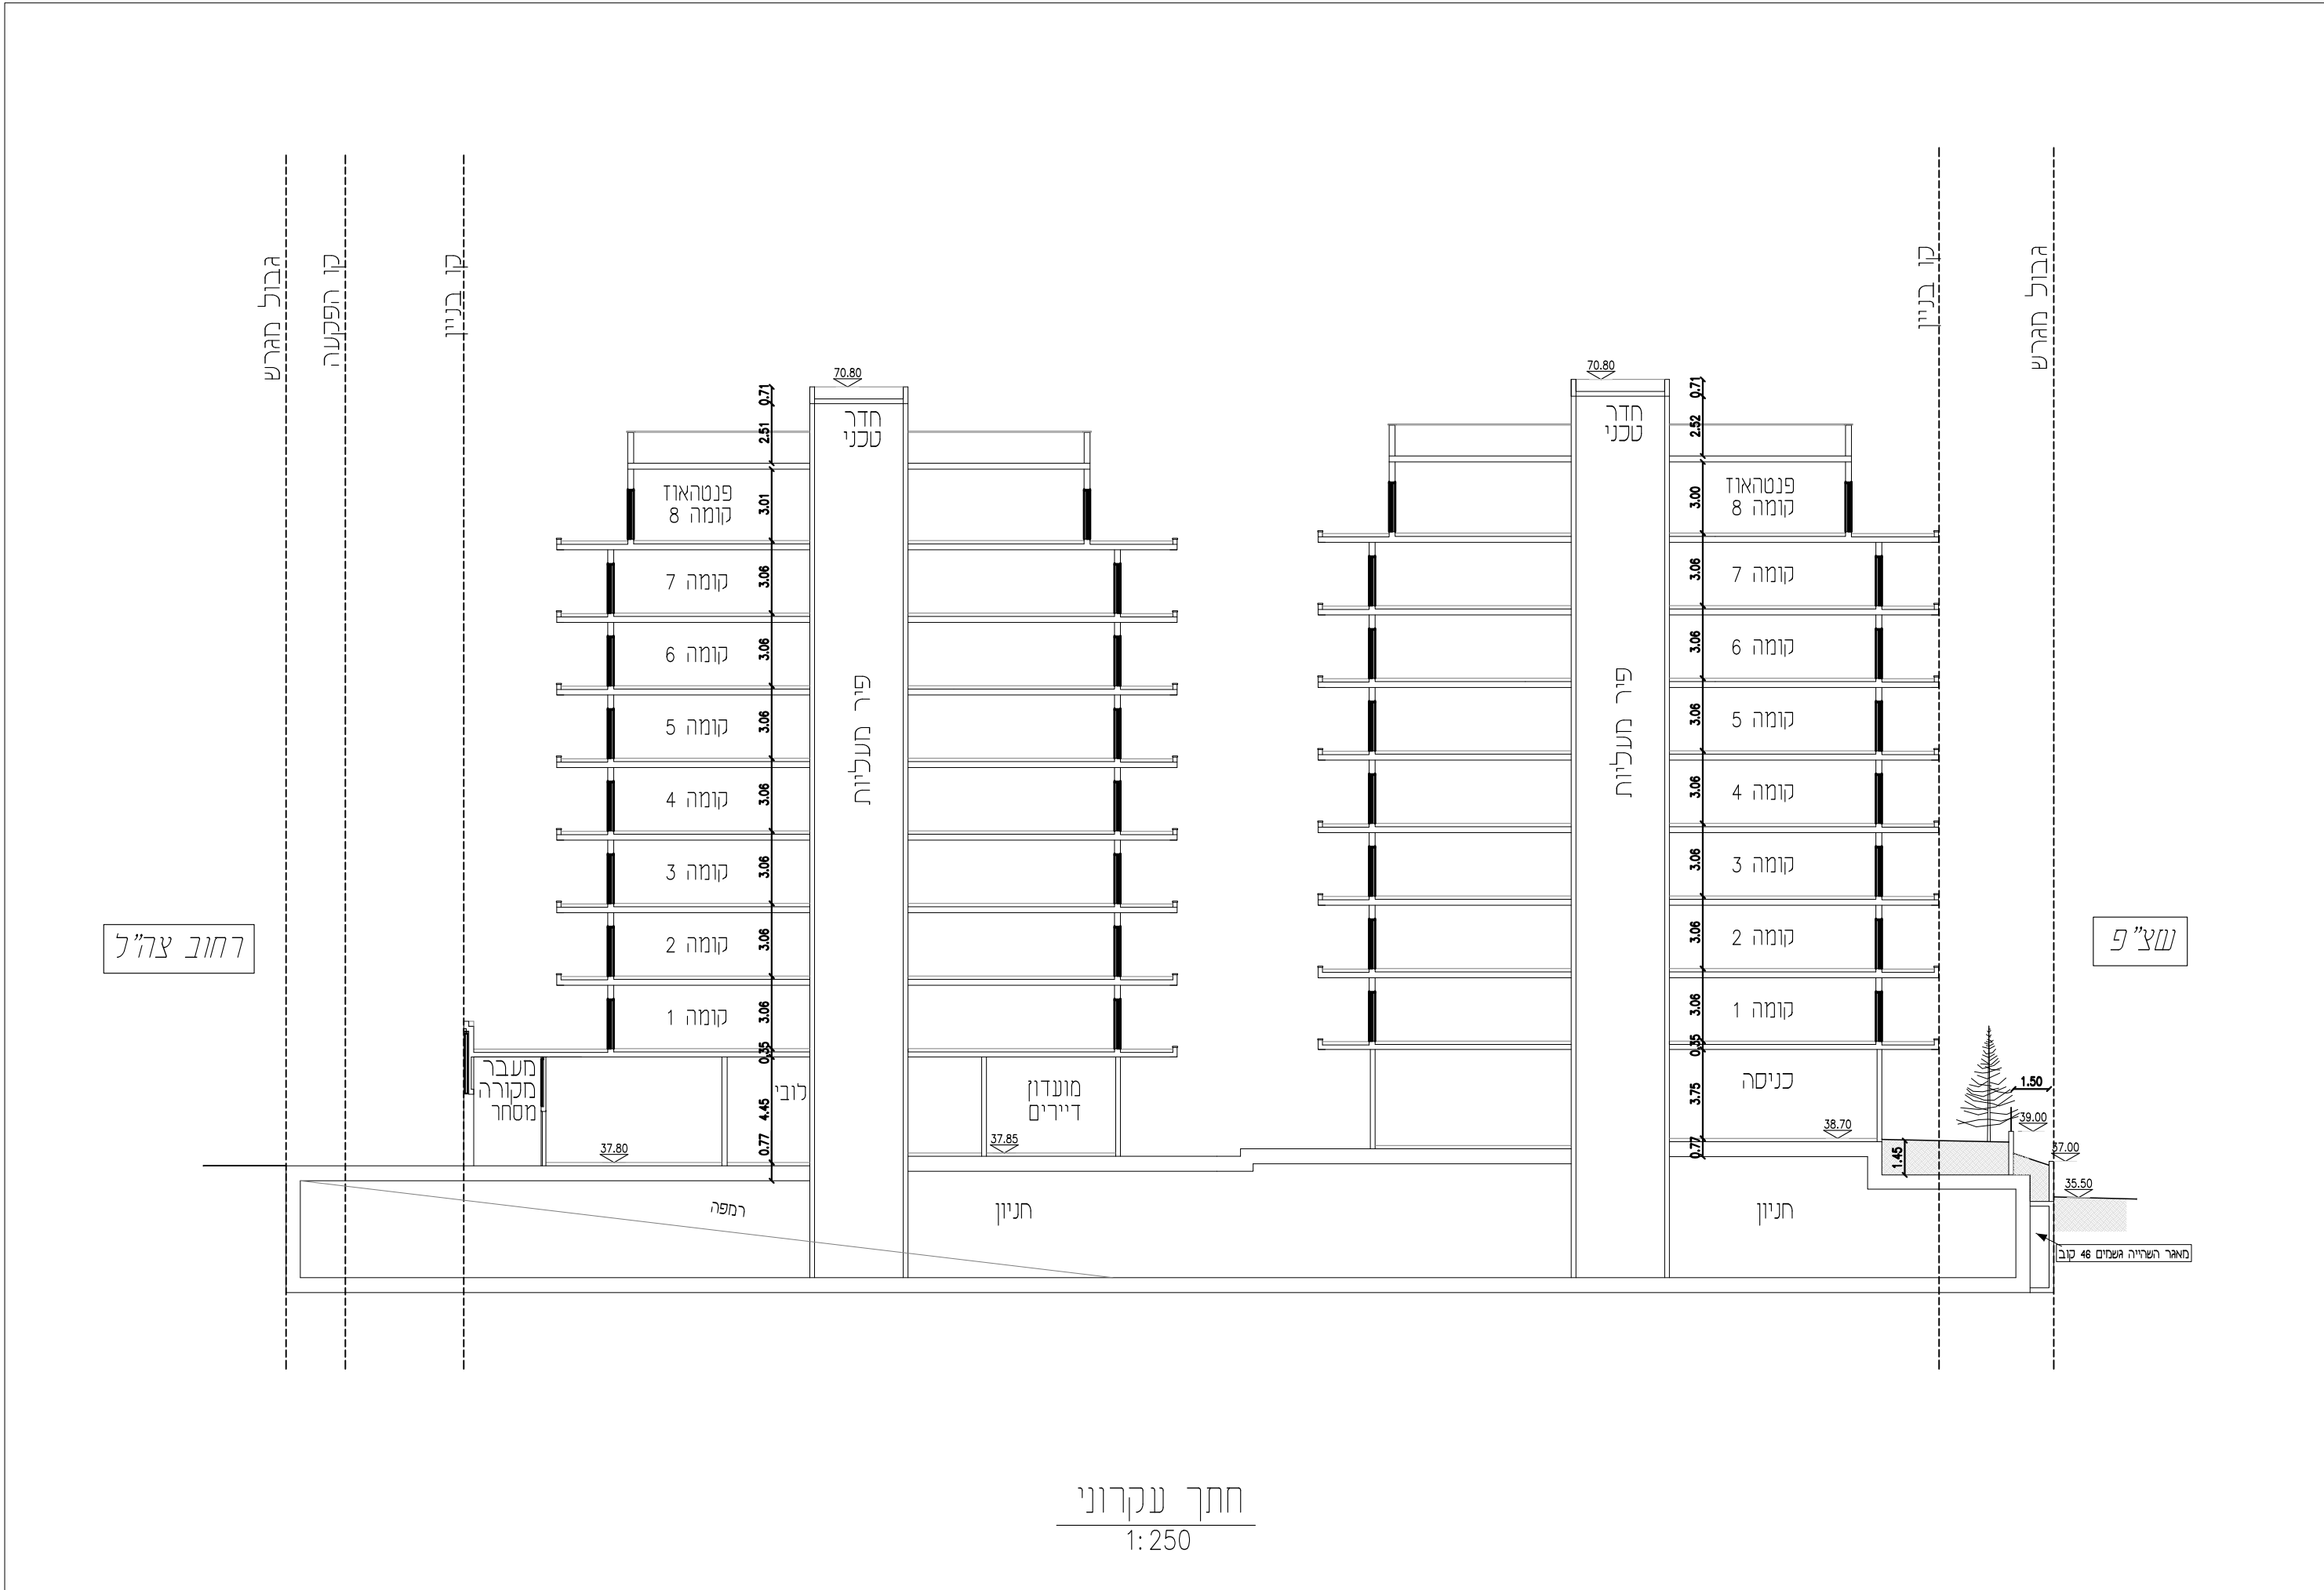


חתך אורך עקרוני קנ"מ 1:250


הצעה לשטחי בינוי

טבלת גדלי דירות (עיקרי) בבנין אחד									
קומה	דירה 1	דירה 2	דירה 3	דירה 4	סה"כ קומה עיקרי				
מ"ר	חדרים	מ"ר	חדרים	מ"ר	חדרים				
קרקע					0				
1	108	71	86	56	321	3	56	4	86
2	108	70	86	56	320	3	56	4	86
3	108	70	86	56	320	3	56	4	86
4	108	70	86	56	320	3	56	4	86
5	108	70	86	56	320	3	56	4	86
6	108	70	86	56	320	3	56	4	86
7	108	70	86	56	320	3	56	4	86
8	124	124	5		248				
סה"כ	880	615	602	392	2489				
סה"כ דירות לבנין									
סה"כ שטחי מסחר ל2 בנינים									
סה"כ המרת שטחי מסחר למגורים									
סה"כ שטחים עיקרי + מסחר 2 בנינים									

סה"כ שטחים מותרים לפי ר/מק/מק/140 + ר/מק/140א		
4492	שטח עיקרי ל2 בנינים	
486	סה"כ שטחי מסחר ב2 בנינים	
4978	סה"כ עיקרי+ מסחר	

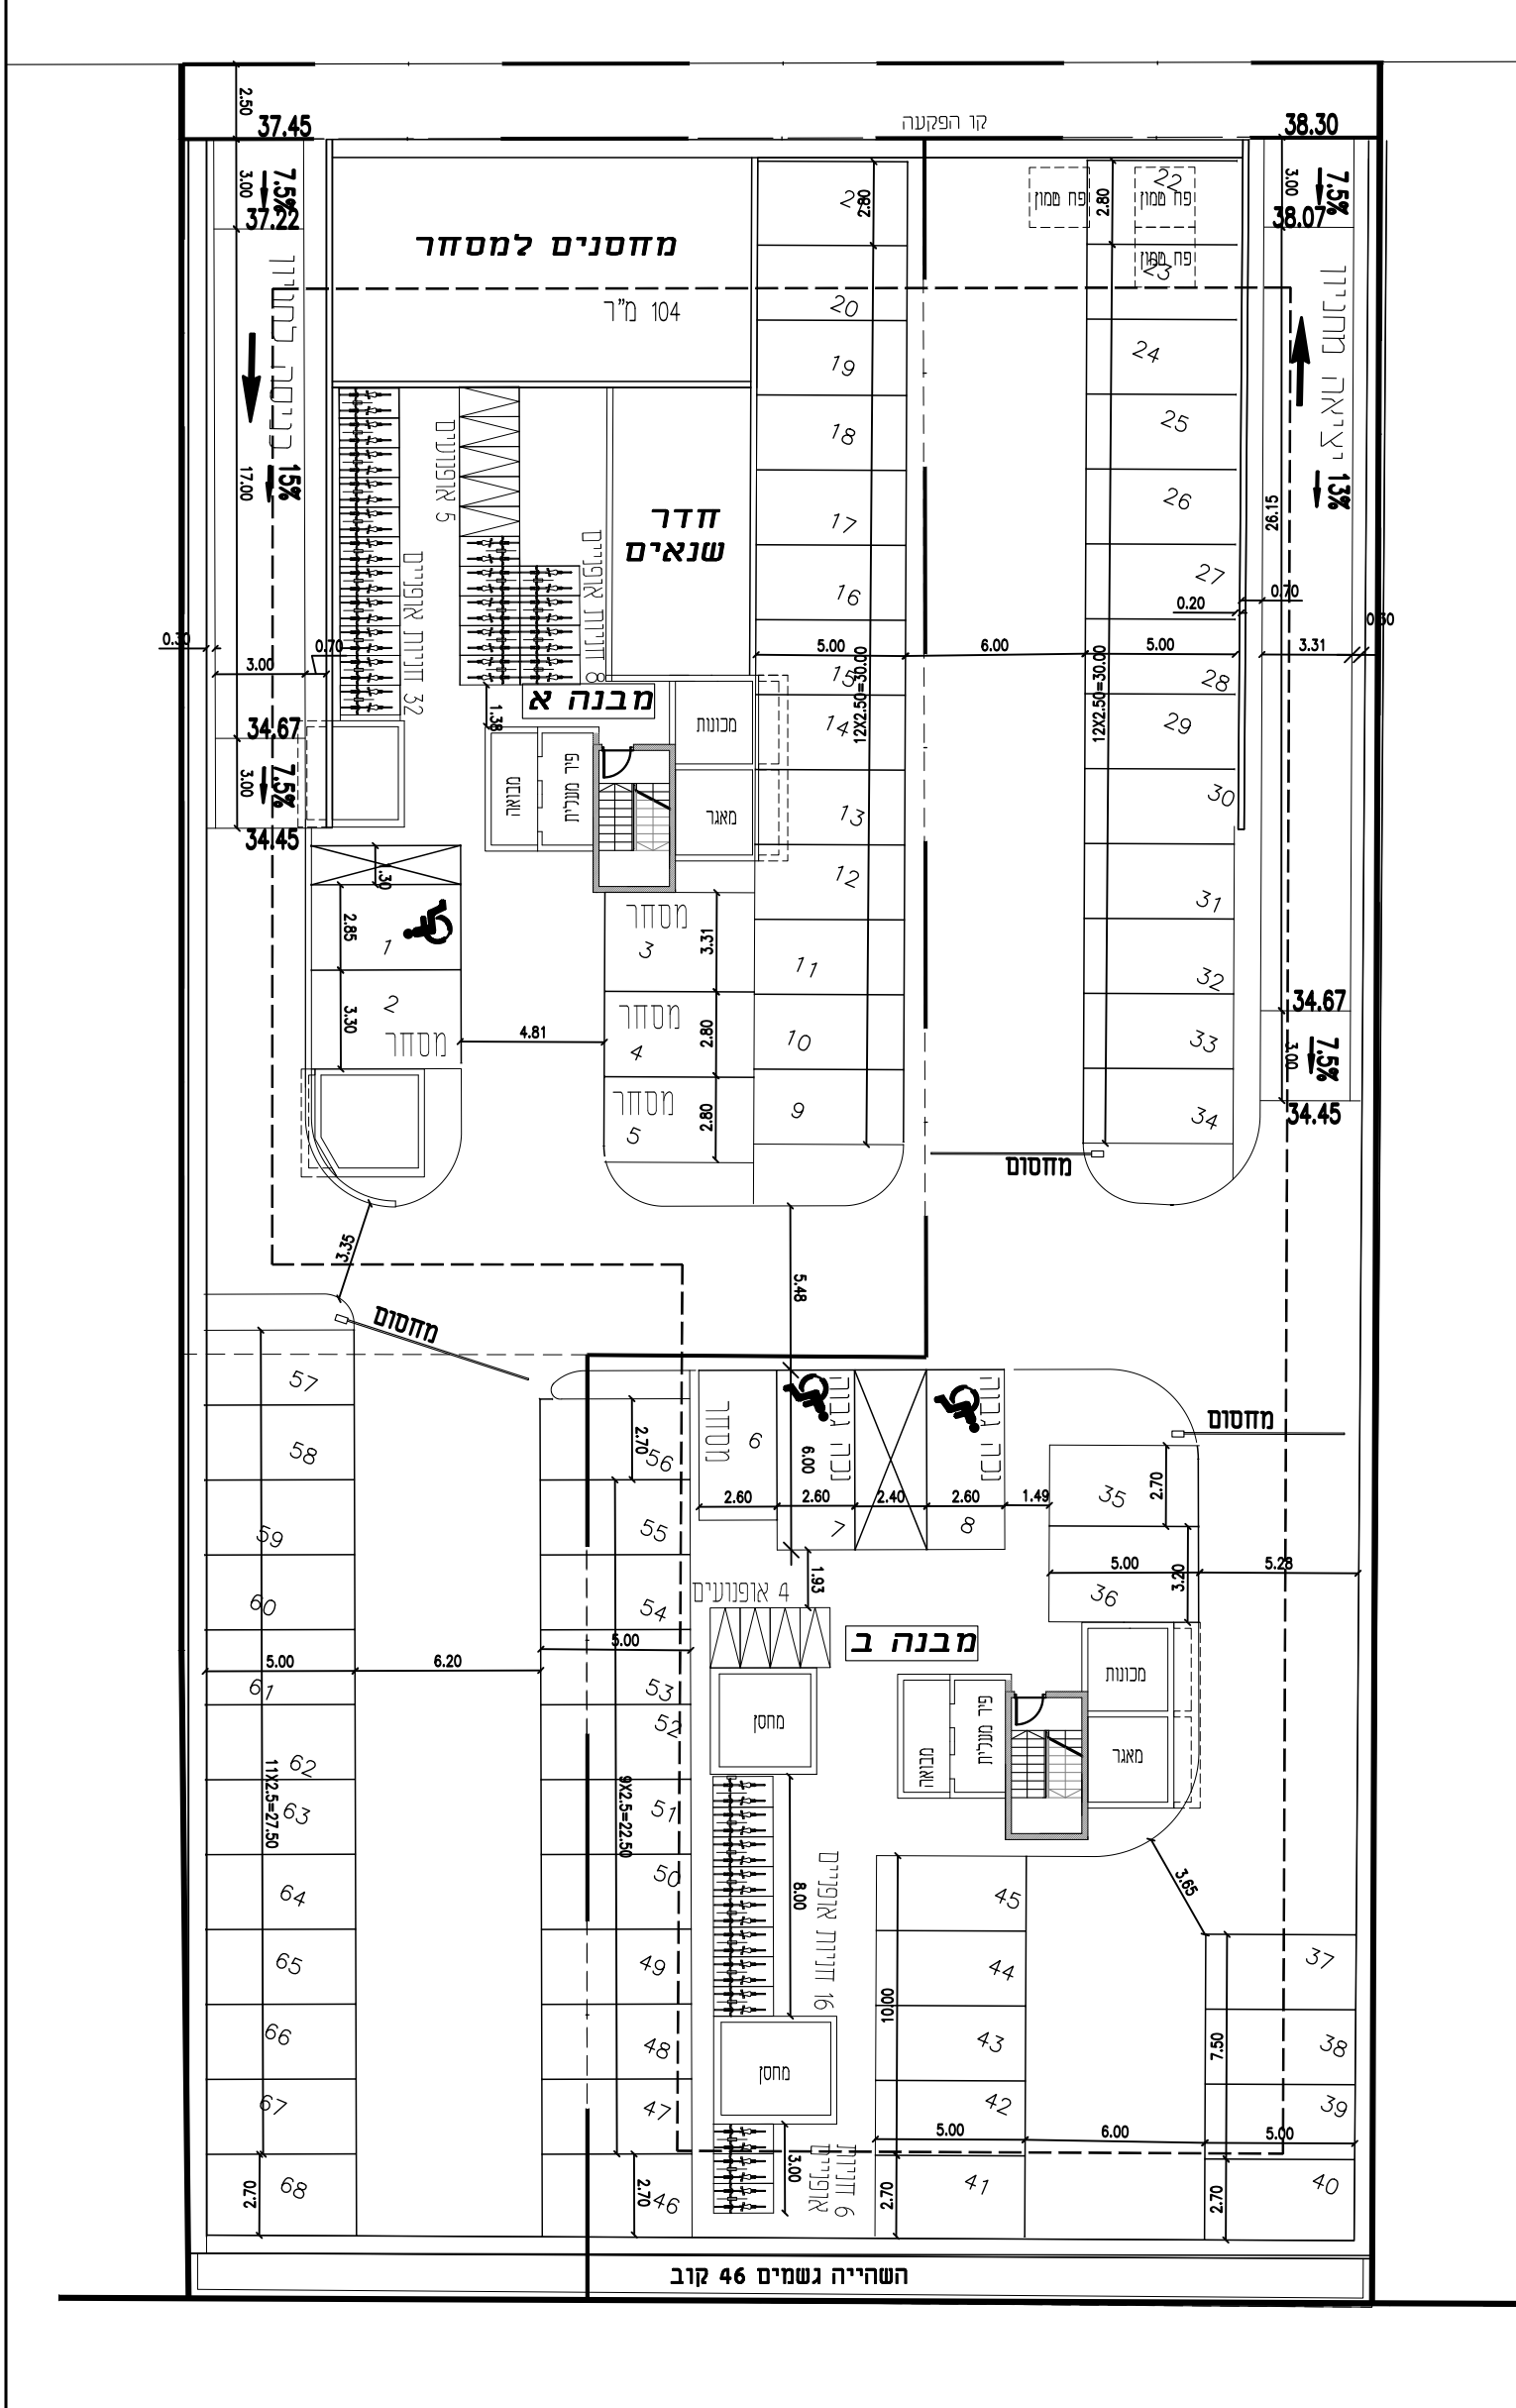

תכנית חניון תת קרקעי קנ"מ 1:250

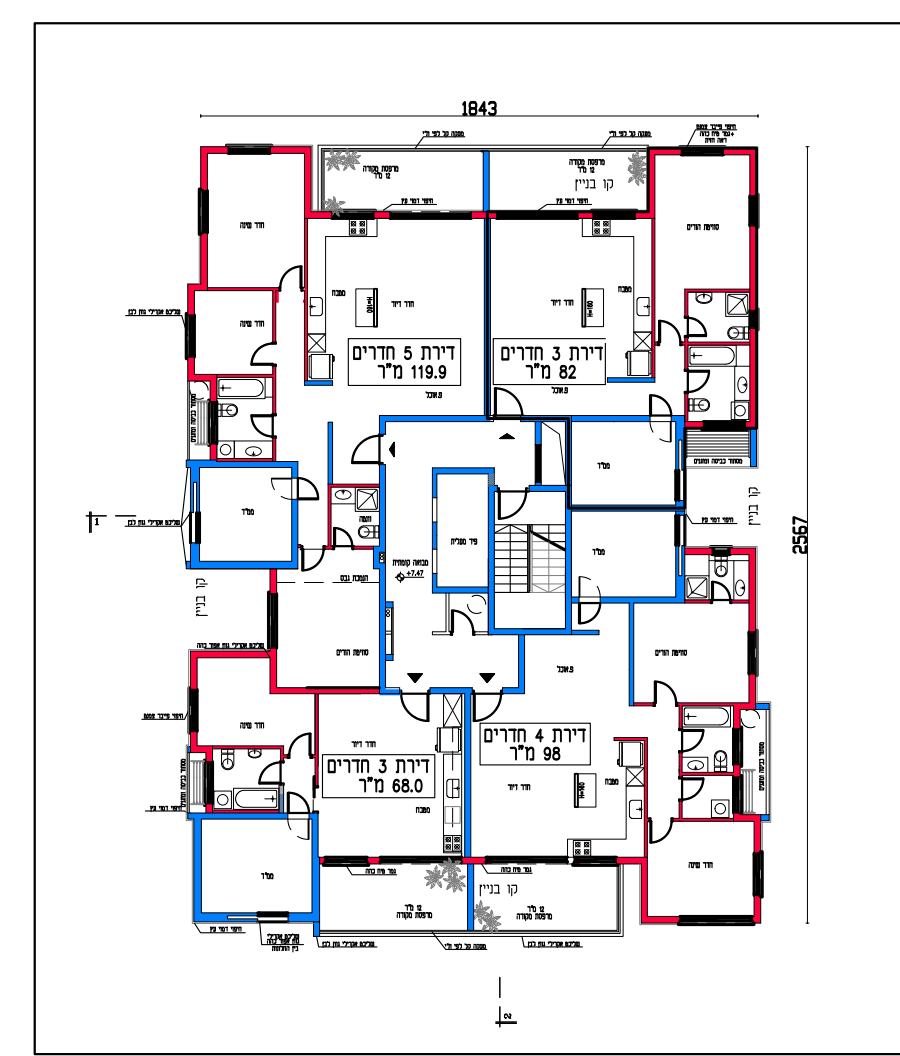

תכנית קומה טיפוסית לבנין אחד
קנ"מ 1:250



תכנית קומה טיפוסית ע"ג מדידה קנ"מ 1:250



תכנית העמדה קנ"מ 1:250

נספח בינוי	
נספח בינוי	
תיאור תאריך עריכת הנספח	
רשימת התרשימים	
העמדה	
קומה טיפוסית	
חניון תת קרקעי	
קומה טיפוסית לבנין אחד	
חתך אורך עקרוני	
פרט מסתור מזגנים	
שמות וחתימות:	
עורך הנספח	שם: שמי יעקובוביץ
חתימה:	
תאריך: יעקובוביץ אדריכלים בע"מ	