

27.70 ס"מ

194350



194400



667700

667650

667600

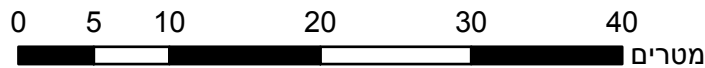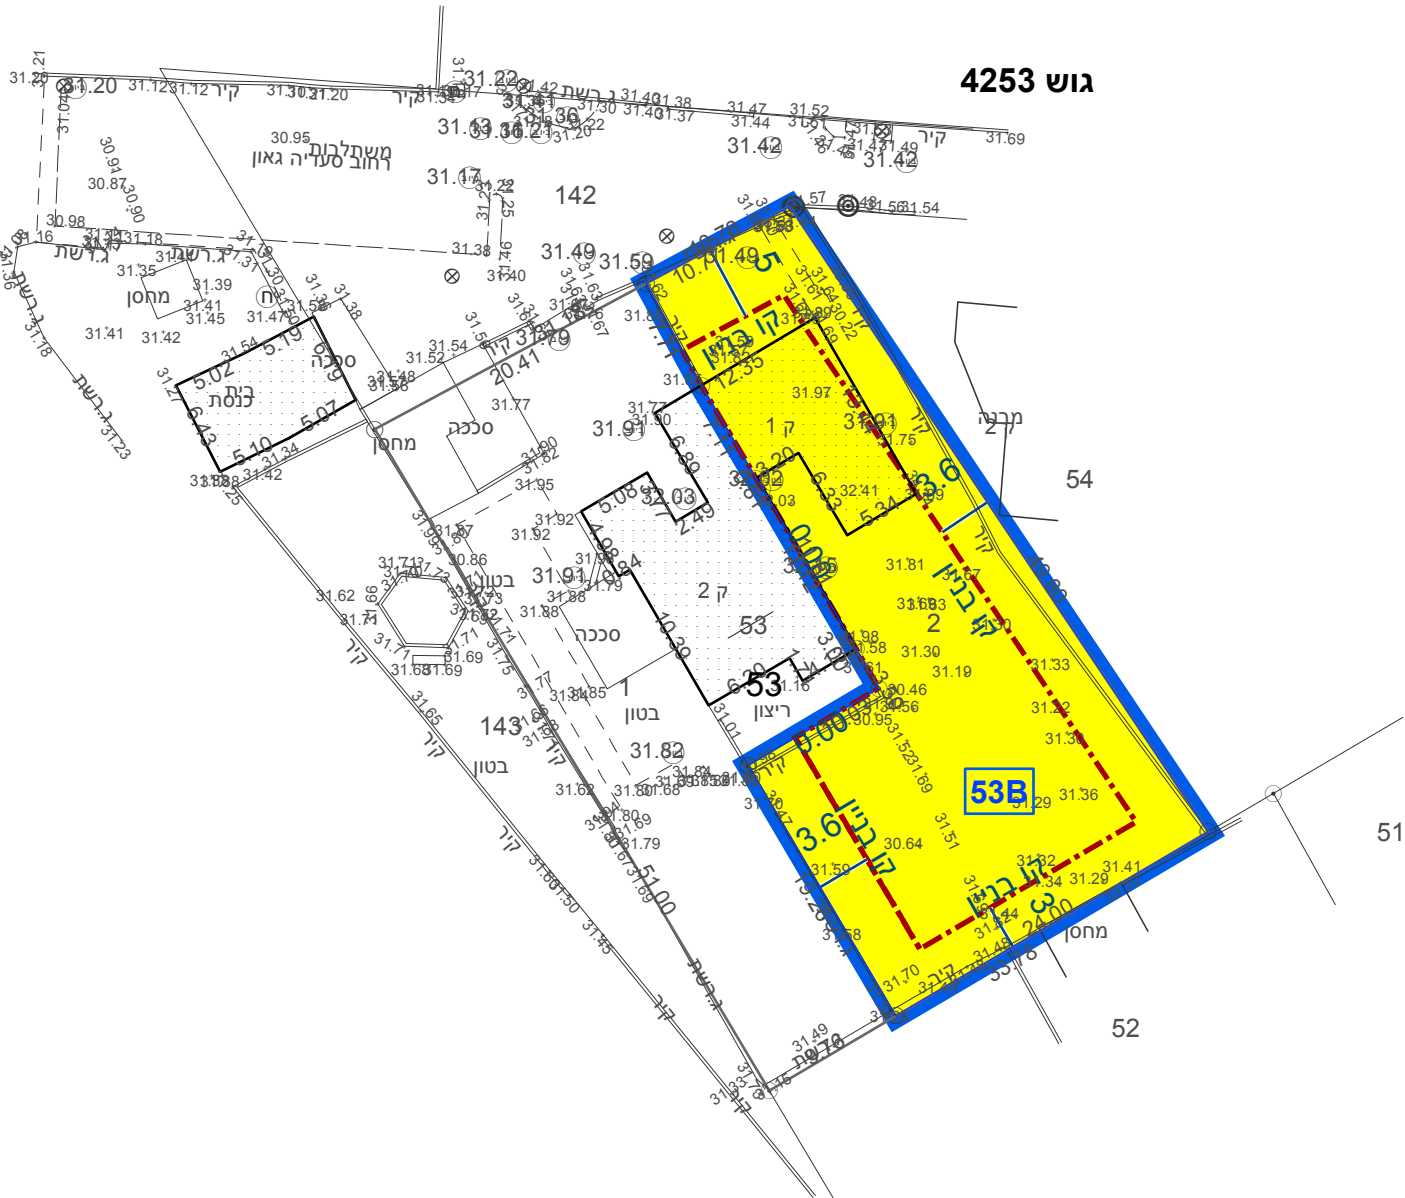

194350

194400

23.2 ס"מ

## מקרא

גבול התכנית	גוש 1234
גבול גוש ומספרו	5
גבול חלקה ומספרה	
תא שטח ומספרו	1
מספר הדרך	1
קווי בנין	2, 3, 4
רחב הדרך	3

מגורים א	צהוב
מידות	כחול
להריסה	צהוב
קו-בנין	קו-בנין

## אישורים בתכנית מס' 418-0801530

הריני מצהיר בזאת כי המפה הטופוגרפית/המצבית המהווה רקע לתכנית זו, נערכה על ידי ביום 4.10.2019 והיא הוכנה לפי הוראות נוהל מבא"ת ובהתאם להוראות החוק ולתקנות המודדים שבתוקף. דיוק הקו הכחול והקדסטר: מדידה אנליטית מלאה ברמת תצ"ר	מוחמד ב"ר שם המודד	708 מספר רשיון	תאריך
--	--------------------	----------------	-------

## חוק התכנון והבנייה, התשכ"ה - 1965 תכנית מפורטת

מס' 418-0801530

## תוספת יחידות דיור רחוב סעדיה גאון 17 ראש העין

תשריט מצב מוצע		גיליון 1	מתוך 1
מחוז	מרכז		
מרחב תכנון מקומי	ראש העין		
רשות מקומית	ראש העין		
ישוב	ראש העין		
תכנית בסמכות	מקומית		
איחוד וחלוקה	ללא איחוד וחלוקה		
היתרים או הרשאות	תכנית שמכוחה ניתן להוציא היתרים או הרשאות		
מונה תדפיס התשריט	8		
מועד הפקה	08/06/2020	14:52	
שטח התכנית	0.817 דונם	קנה מידה	1:500
שמות*			
מגיש תכנית	טימור גנה תאגיד:		
עורך ראשי	ציון שאלתיאל תאגיד: ציון שאלתיאל		
יזם	טימור גנה תאגיד:		

## בעלי עניין בקרקע\*

בעלים	טימור גנה תאגיד:
-------	------------------

## טבלת גושים וחלקות\*

מספר גוש	חלק/ כל הגוש	מספרי חלקות בשלמותן	מספרי חלקות בחלקיותן
4253	חלק		53

\* הרשימה המלאה מפורטת בהוראות התכנית / בהודעה שפורסמה בעיתונות וברשומות

## תרשים התמצאות - קנ"מ 1:2500



שנת צילום אוויר: 2017-2018

מספר תכנית: 418-0801530, מספר גירסת תשריט: 8