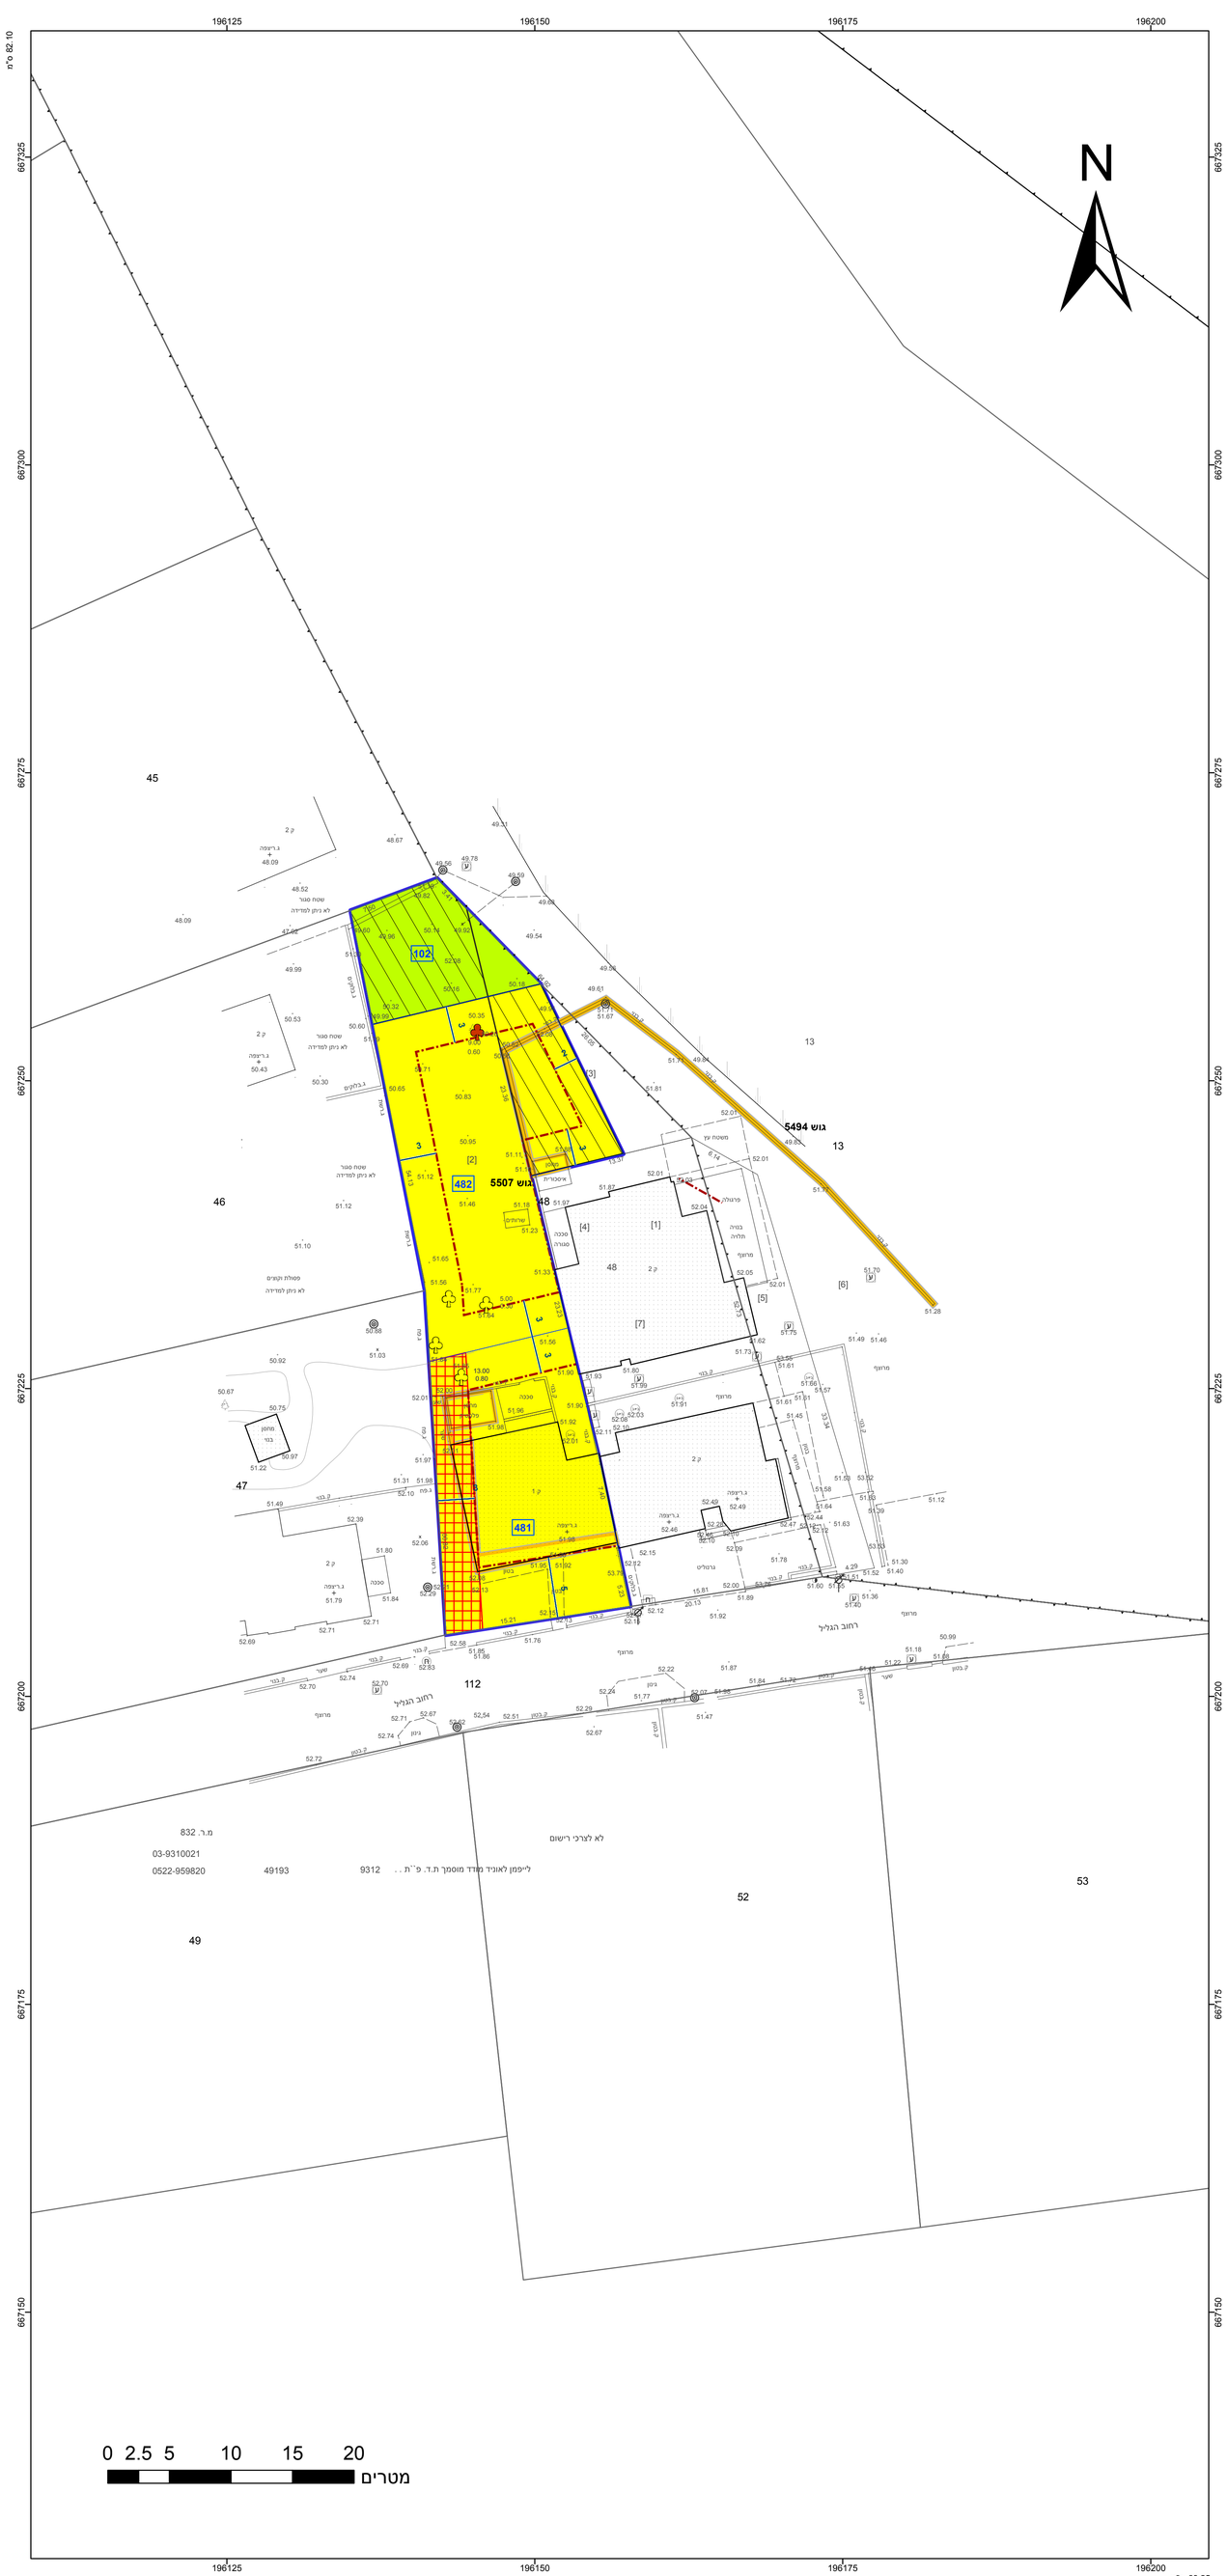

חוק התכנון והבנייה, התשכ"ה - 1965

תכנית מפורטת

מס' 418-0494120

רנ/מק/271 - איחוד וחלוקה ברחוב הגליל 5

תשריט מצב מוצע	גיליון 1 מתוך 1
מחוז	מרכז
מרחב תכנון מקומי	ראש העין
רשות מקומית	ראש העין
ישוב	ראש העין
תכנית בסמכות	מקומית
איחוד וחלוקה	איחוד ו/או חלוקה ללא הסכמת כל הבעלים בכל תחום התכנית/בחלק מתחום התכנית
היתרים או הרשאות	תכנית שמכוחה ניתן להוציא היתרים או הרשאות
מונה תדפיס התשריט	22
מועד הפקה	14/05/2019 18:02
שטח התכנית	0.788 דונם קנה מידה 1:250

מקרא

גבול תכנית
תא שטח ומספרו 140
גוש 1234 גבול גוש ומספרו
5 גבול חלקה ומספרה
רחוב
מספר הדרך
קו בנין
רוחב הדרך

- מגורים א
- שטח ציבורי פתוח
- זיקת הנאה
- שטח לאיחוד וחלוקה חדשה
- מבנה להריסה
- קו-בנין
- מידות
- עץ/עצים לשימור
- עץ/עצים לעקירה

אישורים בתכנית מס' 418-0494120

שמות*

מגיש התכנית	רשות מקומית תאגיד: עירריית ראש העין
מגיש התכנית	עזרי אלירימי תאגיד:
עורך ראשי	עינב קוה-יאיר תאגיד: קוה-יאיר
יזם	עזרי אלירימי תאגיד:

בעלי ענין בקרקע*

חוכר
עזרי אלירימי תאגיד:

תרשים התמצאות - קנ"מ 1:6000

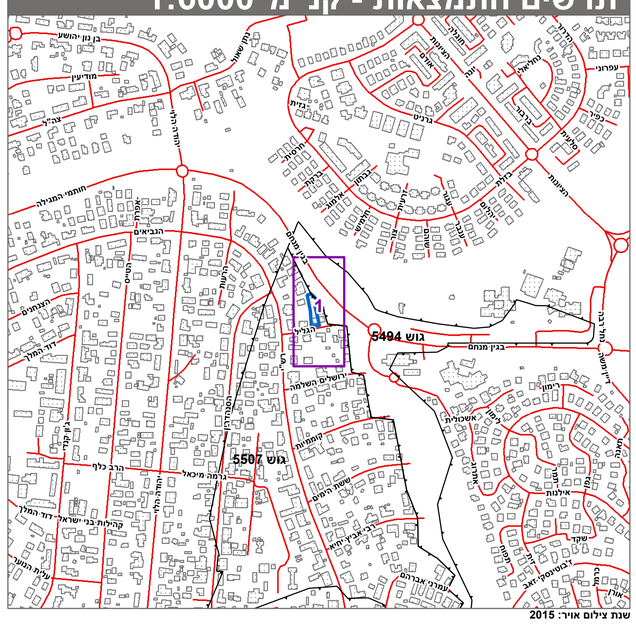

תרשים סביבה - קנ"מ 1:1500

טבלת גושים וחלקות*

מספר גוש	חלק/ כל הגוש	מספרי חלקות בשלמותן	מספרי חלקות בחלקיותן
5507	חלק		46-48

* הרשימה המלאה מפורטת בהוראות התכנית / בהודעה שפורסמה בעיתונות וברשומות

הריני מצהיר בזאת כי המפה הטופוגרפית/המצבית המהווה רקע לתכנית זו, נערכה על ידי ביום 11.02.2019 והיא הוכנה לפי הוראות נוהל מבא"ת ובהתאם להוראות החוק ולתקנות המודדים שבתוקף. דיוק הקו הכחול והקדסטר: מדידה אנליטית מלאה ברמת תצ"ר

לייפמן ליאוניד	832		
שם המודד	מספר רשיון	חתימה	תאריך

מספר תכנית: 418-0494120, מספר גירסת תשריט: 22