חוק התכנון והבנייה, התשכ"ה - 1965
תכנית מפורטת

מס' 418-0631903

רח' סיתונית 2 - שינוי קו בנין - רנ/מק/319

תשריט מצב מוצע גיליון 1 מתוך 1

מחוז	מרכז
מרחב תכנון מקומי	ראש העין
רשות מקומית	ראש העין
ישוב	ראש העין
תכנית בסמכות	מקומית
איחוד וחלוקה	
היתרים או הרשאות	
מונה תדפיס התשריט	4
מועד הפקה	06/03/2019 13:52
שטח התכנית	0.516 דונם
קנה מידה	1:250

שמות*

מגיש תכנית	חמוטל דדיה תאגיד:
מגיש תכנית	שלמה דדיה תאגיד:
עורך ראשי	אינה משה תאגיד: אינה משה - שרותי אדריכלות
יזם	חמוטל דדיה תאגיד:
יזם	שלמה דדיה תאגיד:

חוכר	חמוטל דדיה תאגיד:
חוכר	שלמה דדיה תאגיד:

טבלת גושים וחלקות*

מספר גוש	חלק/ כל הגוש	מספרי חלקות בשלמותן	מספרי חלקות בחלקיותן
5487	חלק	82	

* הרשימה המלאה מפורטת בהוראות התכנית / בהודעה שפורסמה בעיתונות וברשומות

תרשים התמצאות 1:1500

סיתונית
ראש העין
1
עירית
סביון

שנת צילום אויר: 2015
מספר גירסת תשריט: 4, מספר תכנית: 418-0631903

מקרא

▭	גבול התכנית
גוש 1234	גבול גוש ומספרו
5	גבול חלקה ומספרה
1	תא שטח ומספרו
1	מספר הדרך
2	קווי בנין
3	רוחב הדרך
🟨	מגורים א
▭	מבנה להריסה
-·-·	קו-בנין
—	מידות

עיריית ראש העין
אגף תכנון והנדסה
22-07-2019
נתקבל

אישורים בתכנית מס' 418-0631903

ועדה מקומית לתכנון ובניה
עיריית ראש העין
אישור תכנית מס' 418-0631903
הועדה המקומית החליטה לאשר את התכנית
בישיבה מס' 2019010 ביום 23.6.19

אריה גלברג
מהנדס העיר
ומהנדס הוועדה המקומית
לתכנון ובניה ראש העין

שגיא ומ"מ ראש העיר
יו"ר ועדת משנה לתכנון ובניה
עיריית ראש-העין

22/7/19

הריני מצהיר בזאת כי המפה הטופוגרפית/המצבית המהווה רקע לתכנית זו,
נערכה על ידי ביום 25.2.2018 והיא הוכנה לפי הוראות נוהל מבא"ת
ובהתאם להוראות החוק ולתקנות המודדים שבתוקף. דיוק הקו הכחול
והקדסטר: מדידה אנליטית מלאה ברמת תצ"ר

שם המודד: בדיר מוחמד	מספר רשיון: 708
חתימה:	תאריך: 1/7/19

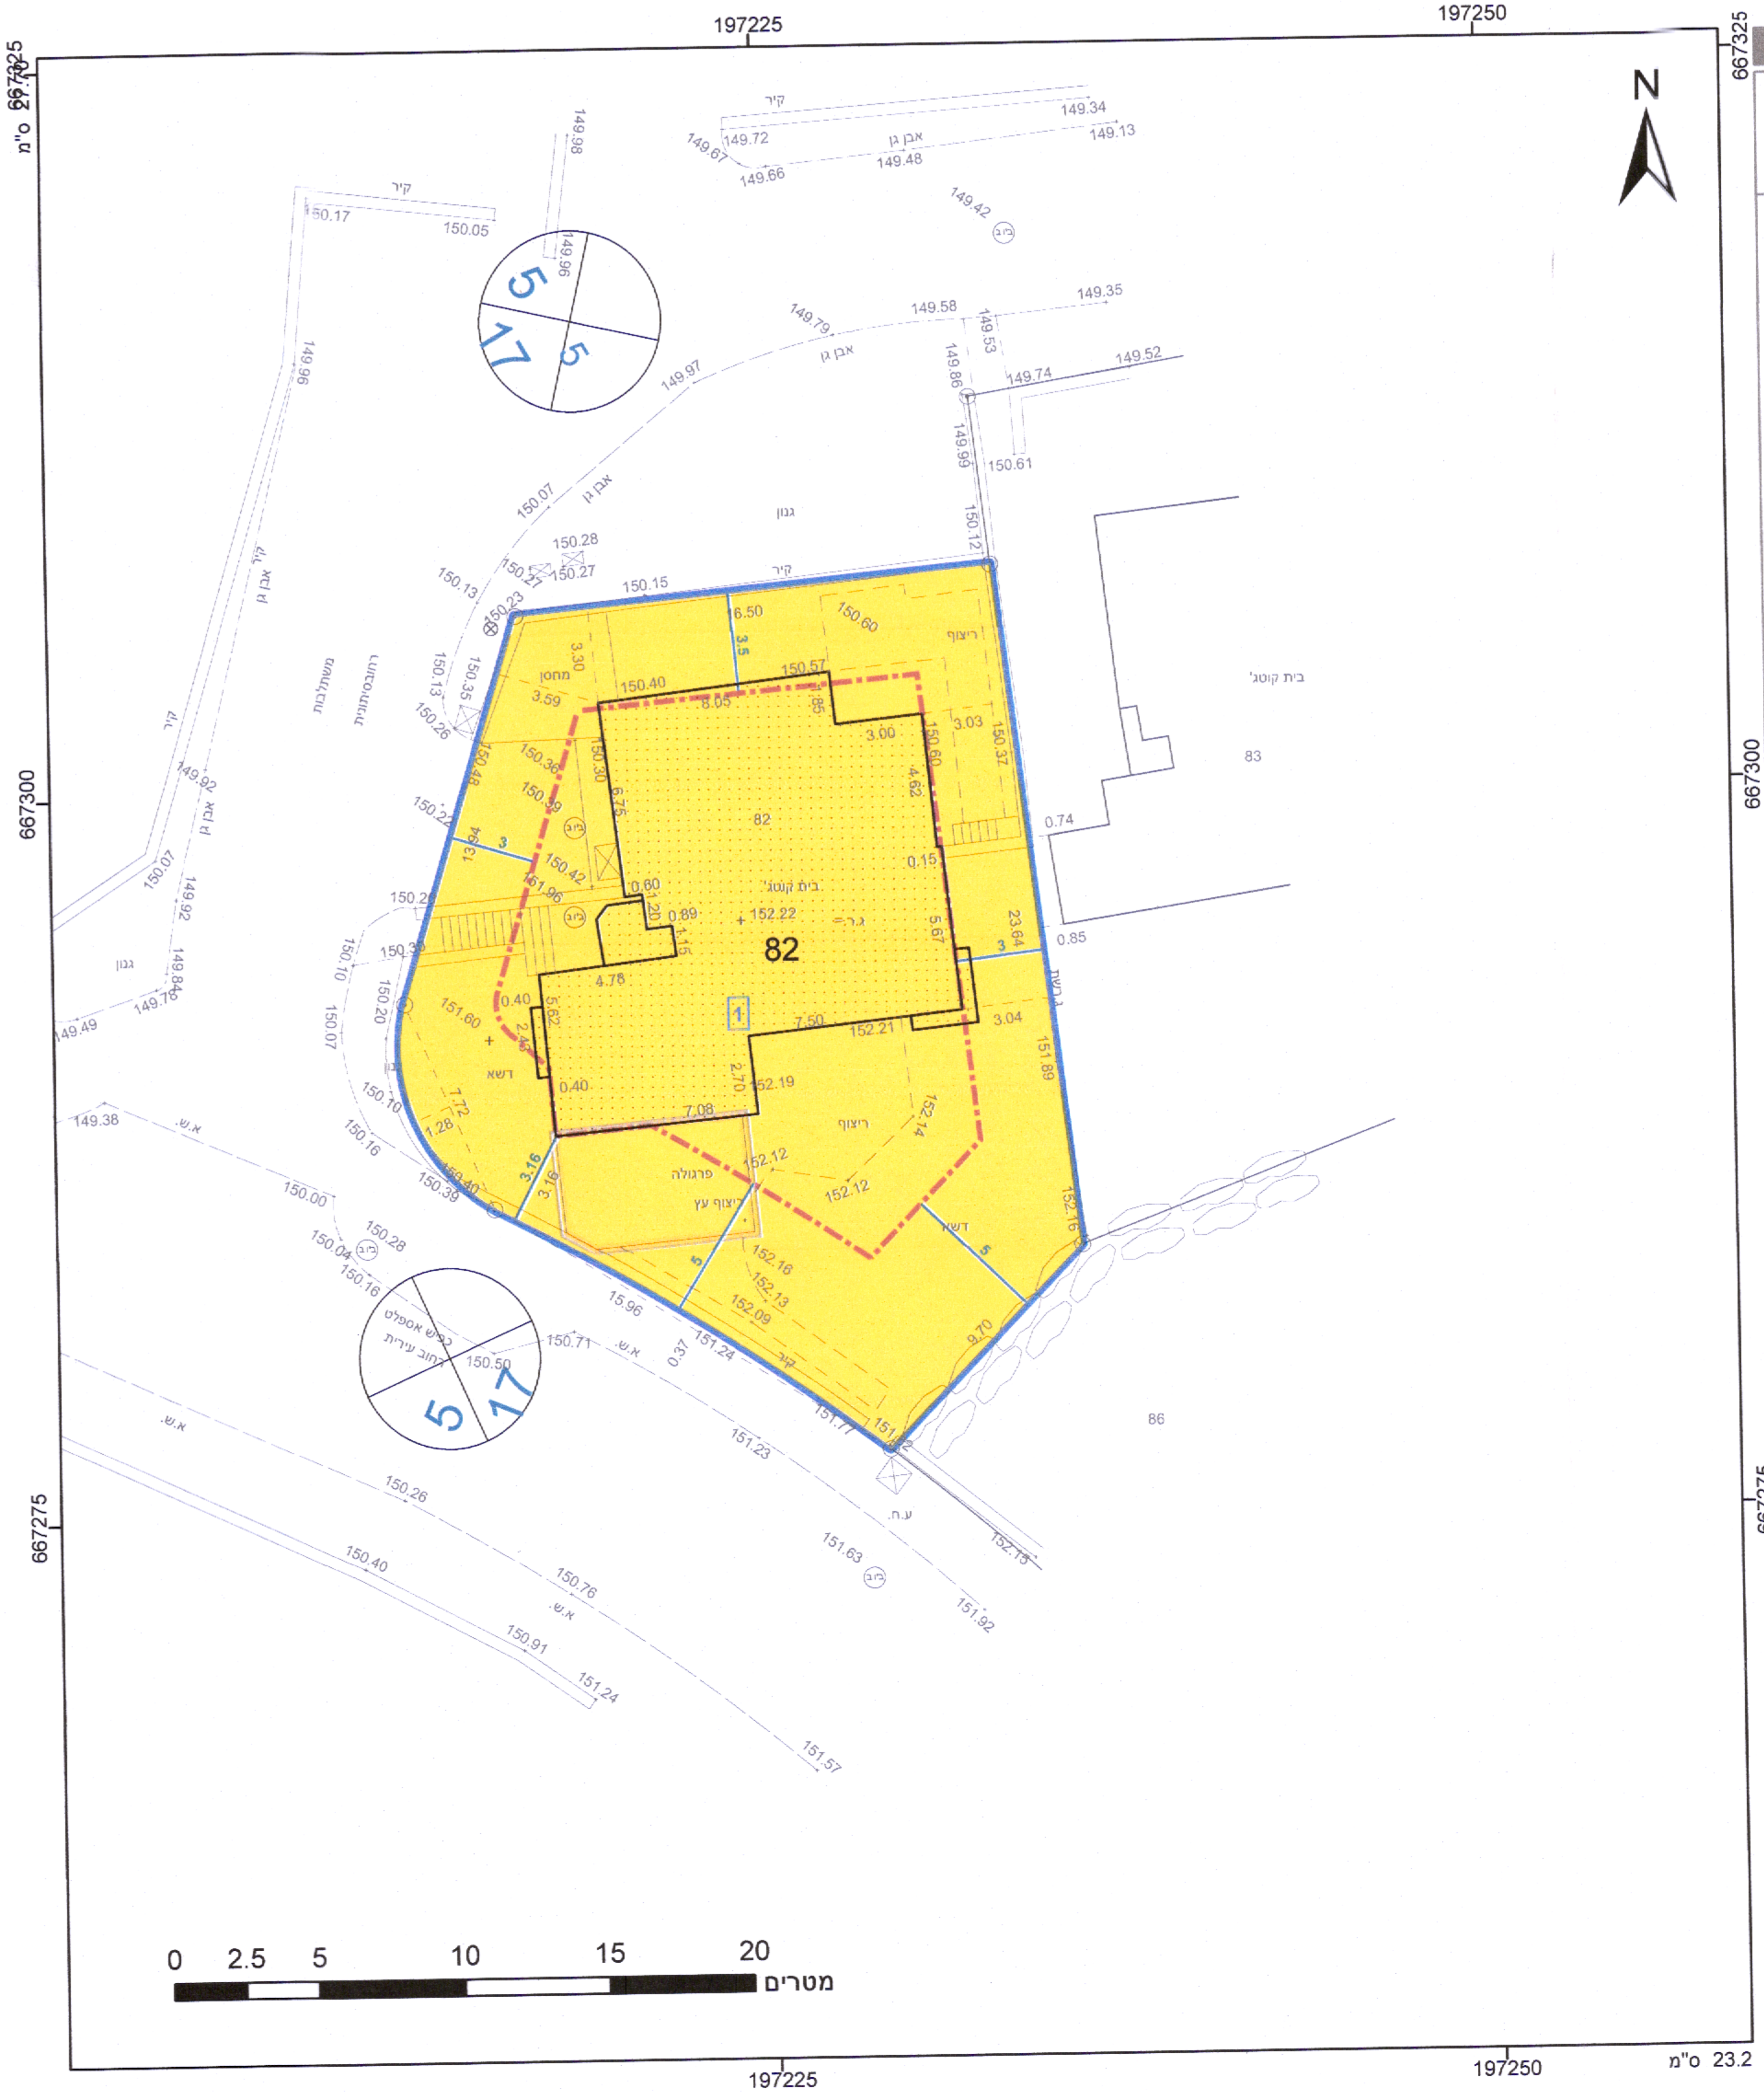
197225
197250
667325
667300
667275
27.0 ס"מ
23.2 ס"מ
N
82
בית קוטג'
ג.ר.
152.22
1
מחסן
ריצוף
פרגולה
ריצוף עץ
דשא
קיר
גנון
אבן גן
בית קוטג'
83
86
א.ש.
ע.ח.
כביש אספלט
רחוב עירית
5
17
150.50
150.71
3
3
5
5
3.5
16.50
8.05
3.00
4.62
6.75
5.67
7.50
4.78
7.08
2.70
3.16
23.64
3.04
9.70
15.96
151.89
152.16
151.24
0 2.5 5 10 15 20 מטרים